


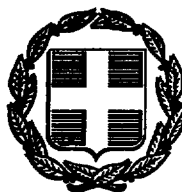

ΕΦΗΜΕΡΙΣ ΤΗΣ ΚΥΒΕΡΝΗΣΕΩΣ

ΤΗΣ ΕΛΛΗΝΙΚΗΣ ΔΗΜΟΚΡΑΤΙΑΣ

ΤΕΥΧΟΣ ΤΕΤΑΡΤΟ **Αρ. Φύλλου 855**

29 Οκτωβρίου 1998

ΠΕΡΙΕΧΟΜΕΝΑ

ΑΝΑΔΑΣΩΣΕΙΣ

ΑΠΟΦΑΣΕΙΣ

Αριθ. 3041 (1)

Κήρυξη ως αναδασωτέας εκτάσεως 198 στρεμμάτων στη θέση «Άγιος Γεώργιος Άνω Ωρωπού Κοινότητας Ωρωπού του Νομού Αττικής.

Ο ΓΕΝΙΚΟΣ ΓΡΑΜΜΑΤΕΑΣ ΠΕΡΙΦΕΡΕΙΑΣ ΑΤΤΙΚΗΣ

Έχοντας υπόψη:

1. Τις διατάξεις του Ν. 3200/55 «περί διοικητικής αποκέντρωσης, όπως τροποποιήθηκε και συμπληρώθηκε μεταγενέστερα με το Ν.Δ. 532/70».

2. Τις διατάξεις του Ν. 2503/1997 «Διοίκηση, οργάνωση, στελέχωση της Περιφέρειας κ.λπ.».

3. Τις διατάξεις της παρ. 3 του άρθρου 117 του Συντάγματος της Χώρας.

4. Τις διατάξεις του Ν. 998/79 «περί προστασίας των Δασών και των Δασικών εν γένει εκτάσεων της Χώρας» και ειδικότερα:

α) Του άρθρου 41 παρ. 1 και

β) Του άρθρου 38 παρ. 1.

5. Τις διαταγές του Υπουργείου Γεωργίας:

α) 160417/1180/8.7.80 «περί οδηγιών για τις αναδασωτέες εκτάσεις».

β) 182447/3049/24.9.80.

6. Την αριθ. 3769/11.9.1998 πρόταση του Δασαρχείου Καπανδριτίου σχετικά με την κήρυξη ως αναδασωτέας, της αναφερομένης στο θέμα εκτάσεως, αποφασίζουμε:

Κηρύσσουμε αναδσωτέα ώστε να αποκλεισθεί η διάθεσή της για άλλο προορισμό, τη δημόσια διακατεχόμενη δασική έκταση εμβαδού εκατόν εννενήντα οκτώ (198) στρεμμάτων στη θέση «Άγιος Γεώργιος» Άνω Ωρωπού Κοινότητος Ωρωπού, Ν. Αττικής, με σκοπό τη διατήρηση του χαρακτήρα του δάσους και την επαναδημιουργία της δασικής βλάστησης η οποία αποτελούμενη από φυσική αναγέννηση χ. πεύκης και αειφύλλων – πλατυφύλλων, καταστράφηκε συνεπεία πυρκαϊάς στις 14 Ιουλίου 1998.

Η ανωτέρω έκταση αποτελεί τμήμα ευρύτερης περιοχής η οποία έχει κηρυχθεί ως αναδασωτέα, εξ αιτίας πυρκαϊάς, με την αριθμ. 2458/23.10.85 απόφαση Νομάρχη Ανατ. Αττικής και προσδιορίζεται από τα στοιχεία: 1, 2, 3, 4, 5, 6, 7, 8, 9, 10, 11 όπως φαίνονται στο συνημμένο διάγραμμα το οποίο αποτελεί αναπόσπαστο μέρος της αποφάσεως αυτής και έχει όρια:

Ανατολικά, Δυτικά Νότια: Με δημόσια διακατεχομένη δασική έκταση η οποία έχει κηρυχθεί αναδασωτέα εξ αι-

τίας πυρκαϊάς με την αριθμ. 2458/23.10.1985 απόφαση Νομάρχη Ανατ. Αττικής.

Βόρεια: Εν μέρει με δημόσια διακατεχόμενη δασική έκταση που κηρύχθηκε αναδασωτέα με την αριθμ. 2458/23.10.1985 απόφαση Νομάρχη Ανατ. Αττικής και εν μέρει με γεωργικές εκτάσεις.


Εξαιρείται και δεν κηρύσσεται αναδασωτέα έκταση το τμήμα που περικλείεται εντός της ως άνω οριογραμμής και φέρει γραμμοσκίαση διότι είναι γεωργική έκταση.

Η απόφαση αυτή να δημοσιευθεί στην Εφημερίδα της Κυβερνήσεως.

Αγία Παρασκευή, 8 Οκτωβρίου 1998

Ο Γεν. Γραμματέας Περιφέρειας

ΠΑΝΑΓΙΩΤΗΣ ΧΑΜΑΚΙΩΤΗΣ

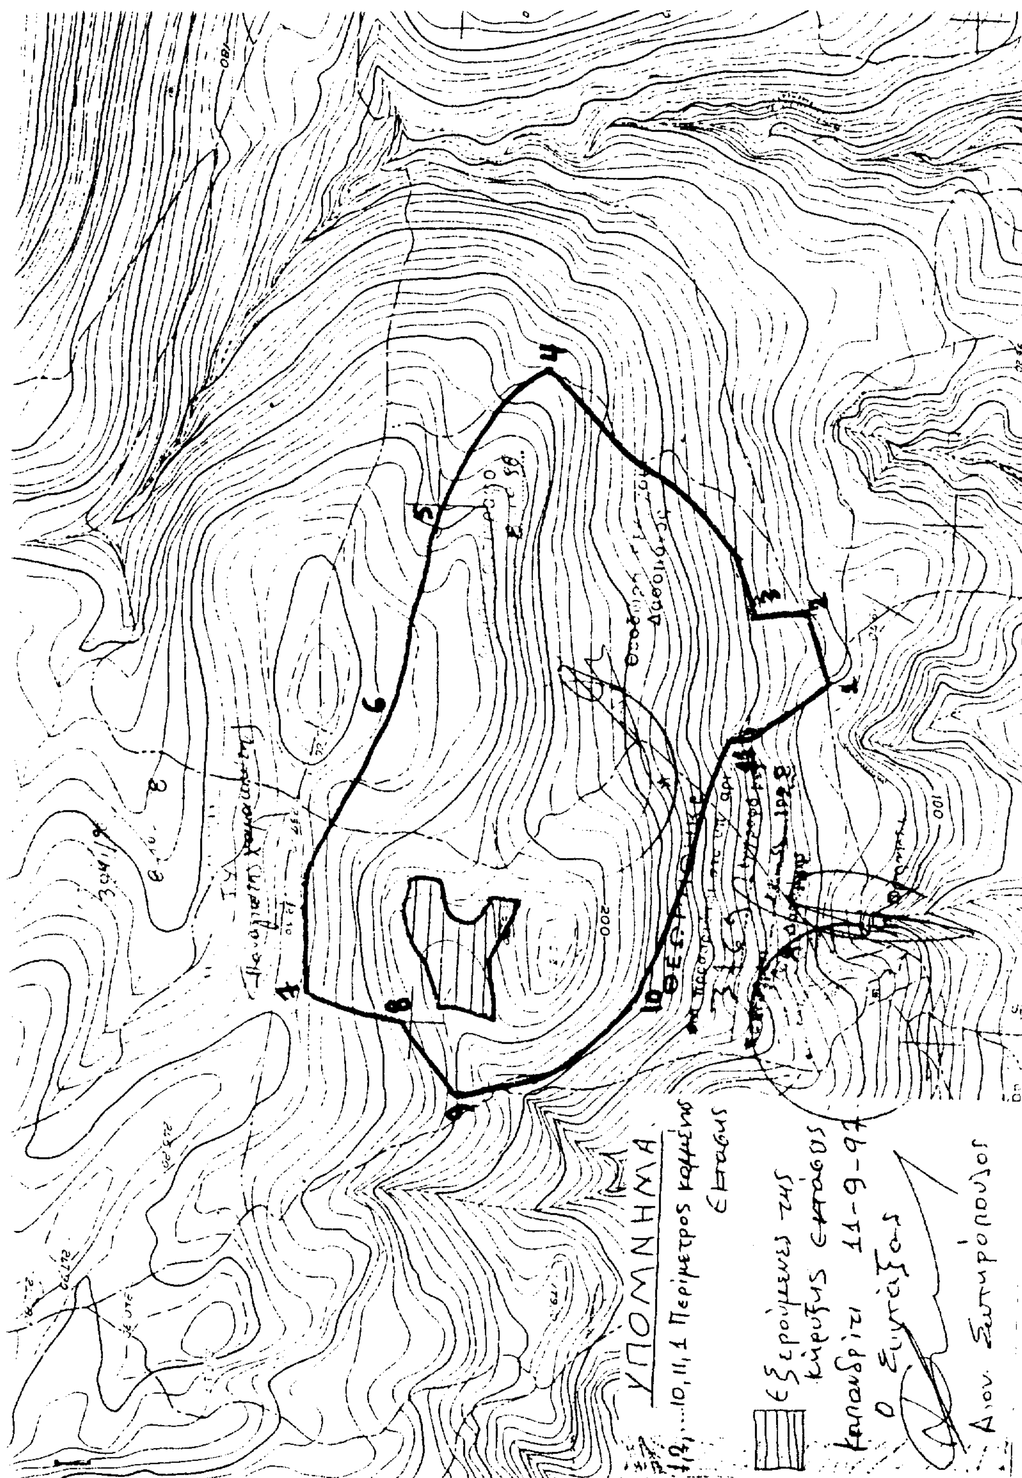

ΕΘΝΙΚΟ ΤΥΠΟΓΡΑΦΕΙΟ
Για τεχνικούς λόγους στο σχεδιάγραμμα έγινε σμίκρυνση κατά ποσοστό 66 %

Αριθ. 3024 (2)

Κήρυξη ως αναδασωτέας εκτάσεως 46 στρεμμάτων στη θέση «Πίλιζα» Κοινότητας Γραμματικού του Νομού Αττικής.

Ο ΓΕΝΙΚΟΣ ΓΡΑΜΜΑΤΕΑΣ ΠΕΡΙΦΕΡΕΙΑΣ ΑΤΤΙΚΗΣ

Έχοντας υπόψη:

1. Τις διατάξεις του Ν. 3200/55 «περί Διοικητικής Αποκεντρώσεως» όπως αυτές τροποποιήθηκαν μεταγενέστερα με το Ν.Δ. 532/70.

2. Τις διατάξεις του Ν. 2503/1997 «Διοίκηση, οργάνωση, στελέχωση της Περιφέρειας κ.λπ.».

3. Τις διατάξεις της παρ. 3 του άρθρου 117 του Συντάγματος της Χώρας.

4. Τις διατάξεις του Ν. 998/79 «περί προστασίας των Δασών και των Δασικών εν γένει εκτάσεων της Χώρας» και ειδικότερα:

α) Του άρθρου 41 παρ. 1 και

β) Του άρθρου 38 παρ. 1.

5. Τις διαταγές του Υπουργείου Γεωργίας:

α) 160417/1180/8.7.80 «περί οδηγιών για τις αναδασωτέες εκτάσεις».

β) 182447/3049/24.9.80.

6. Την αριθ. 3742/9.9.1998 πρόταση του Δασαρχείου Καπανδριτίου σχετικά με την κήρυξη ως αναδασωτέας, της αναφερομένης στο θέμα εκτάσεως, αποφασίζουμε:

Κηρύσσουμε αναδασωτέα ώστε να αποκλεισθεί η διάθεσή της για άλλο προορισμό, τη δημόσια δασική έκταση (δάσος), εμβαδού σαράντα έξι (46) στρεμμάτων, στη θέση «Πίλιζα» περιφέρειας Κοινότητας Γραμματικού Ν. Αττικής, με σκοπό τη διατήρηση του χαρακτήρα του δάσους και την επαναδημιουργία της δασικής βλάστησης η οποία, αποτελεούμενη από χ. πεύκη με υπόροφο από αείφυλλα – πλατύφυλλα (κυρίως πρίνα και σχίνα), καταστράφηκε εξ αιτίας πυρκαϊάς στις 3 Αυγούστου 1998 και προσδιορίζεται από τα στοιχεία: Α – Β – Γ – Δ – Ε – Ζ – Η – Θ – Ι – Κ – Λ – Μ – Α όπως φαίνονται στο συνημμένο διάγραμμα το οποίο αποτελεί αναπόσπαστο μέρος της αποφάσεως αυτής και έχει όρια:

Ανατολικά: Με δάσος χ. πεύκης.

Δυτικά: Με δάσος χ. πεύκης.

Βόρεια: Με χέρσα έκταση.


Νότια: Με χέρσα έκταση και ελαιώνα.


Η απόφαση αυτή να δημοσιευθεί στην Εφημερίδα της Κυβερνήσεως.

Αγία Παρασκευή, 7 Οκτωβρίου 1998

Ο Γεν. Γραμματέας Περιφέρειας

ΠΑΝΑΓΙΩΤΗΣ ΧΑΜΑΚΙΩΤΗΣ

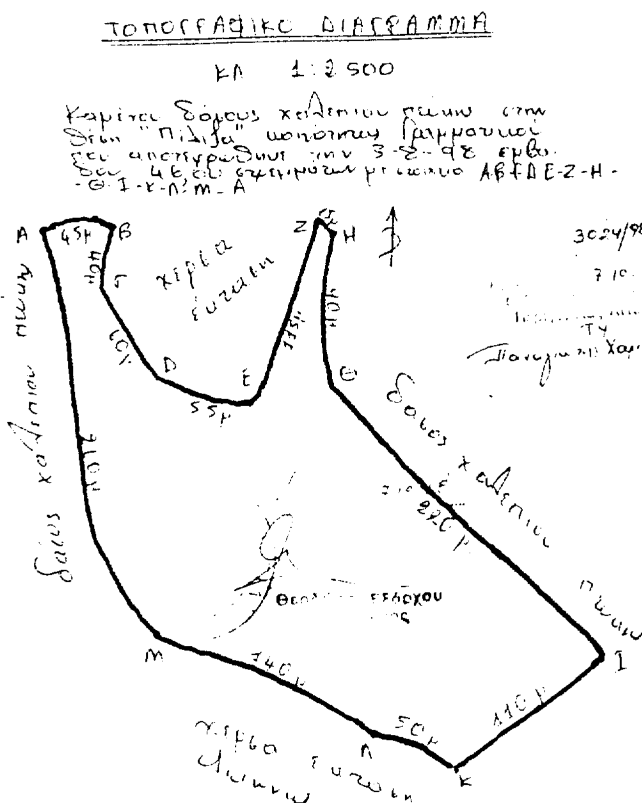

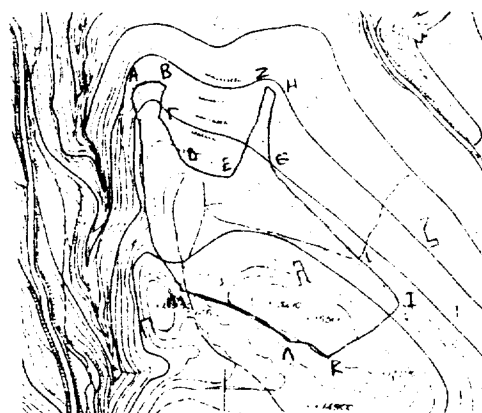

Καπανδρίου 8-9-98

ΕΘΝΙΚΟ ΤΥΠΟΓΡΑΦΕΙΟ
Για τεχνικούς λόγους στο σχεδιάγραμμα έγινε σμίκρυνση κατά ποσοστό %

ΑΠΑΛΛΟΤΡΙΩΣΕΙΣ

ΑΠΟΦΑΣΕΙΣ

Αριθ. 12186 (3)

Προσωρινή Κατάληψη Χώρων για τις Ανάγκες Κατασκευής του Έργου του Μετρό, Σταθμός «ΟΜΟΝΟΙΑ».

**Ο ΥΠΟΥΡΓΟΣ
ΠΕΡΙΒΑΛΛΟΝΤΟΣ, ΧΩΡΟΤΑΞΙΑΣ ΚΑΙ ΔΗΜ. ΕΡΓΩΝ**

Έχοντας υπόψη:

1. Τον Νόμο 1558/1985 (ΦΕΚ 157/26.7.95) «Κυβέρνηση και Κυβερνητικά Όργανα».

2. Τον Ν. 1955/91 (ΦΕΚ 112/18.7.91) «περί ιδρύσεως Εταιρείας με την επωνυμία «ΑΤΤΙΚΟ ΜΕΤΡΟ Α.Ε.» και ειδικότερα τις διατάξεις του άρθρου τρίτου «κύρωση της σύμβασης» σε συνδυασμό με τα άρθρα έβδομο και δέκατο «Απαλλοτριώσεις» του ιδίου Νόμου.

3. Την απόφαση Υπουργού ΠΕΧΩΔΕ Δ16/010/70/Γ/30.1.92 περί μεταβίβασης δικαιωμάτων και υποχρεώσεων του Δημοσίου στην ΑΤΤΙΚΟ ΜΕΤΡΟ Α.Ε.

4. Την απόφαση Υπουργού ΠΕΧΩΔΕ, Δ16α/04/226/Γ/19.3.92 «περί καθορισμού καθ' ύλην Τεχνικών Δ/νσεων ΓΓΔΕ αρμοδίων για Τεχνικά Θέματα εποπτείας Νομικών Προσώπων Γ.Γ.Δ.Ε.».

5. Το με αριθμό πρωτοκόλλου ALX - 12634/20.8.98 έγγραφο της ΑΤΤΙΚΟ ΜΕΤΡΟ Α.Ε. με το οποίο ζητείται η προσωρινή κατάληψη του τμήματος ΑΒΓΑ της ιδιοκτησίας που βρίσκεται στην πλατεία Ομονοίας αρ. 4, στο Δ. Αθηναίων. Φερόμενοι ιδιοκτήτες του πιο πάνω χώρου είναι οι: Νικόλαος Χόντος κ.α. και επειδή

Η προσωρινή κατάληψη της υπόψη ιδιοκτησίας κρίνεται αναγκαία για την κατασκευή του Μετρό και προβλέπεται από τον Νόμο 1955/91 η κατάληψη χώρων που εμπίπτουν στους σκοπούς της Εταιρείας ΑΤΤΙΚΟ ΜΕΤΡΟ Α.Ε., αποφασίζουμε:

1. Την προσωρινή κατάληψη του τμήματος ΑΒΓΑ της ιδιοκτησίας που βρίσκεται στην πλατεία Ομονοίας αρ. 4, στο Δ. Αθηναίων, το οποίο φαίνεται στο συνημμένο σχέδιο και το οποίο αποτελεί αναπόσπαστο μέρος της απόφασης αυτής.

2. Μετά το πέρας των εργασιών ο χώρος θα αποδοθεί στους ιδιοκτήτες του στην κατάσταση που αυτός ευρίσκετο πριν από την κατάληψη. Προς τούτο η ΑΤΤΙΚΟ ΜΕΤΡΟ Α.Ε. θα καταγράψει την υφιστάμενη, προ της κατάληψης κατάσταση.

3. Η κατάληψη θα διαρκέσει μέχρι την ολοκλήρωση του έργου.


4. Η αποζημίωση για την προσωρινή κατάληψη της παραπάνω ιδιοκτησίας θα καθορισθεί όπως προβλέπεται από τις διατάξεις του δεκάτου άρθρου του Ν. 1955/91, θα καταβληθεί δε όπως ορίζεται στο άρθρο τρίτο του ιδίου Νόμου.

Η απόφαση αυτή να δημοσιευθεί στην Εφημερίδα της Κυβερνήσεως.

Αθήνα, 12 Οκτωβρίου 1998

Ο ΥΠΟΥΡΓΟΣ

Κ. ΛΑΛΙΩΤΗΣ

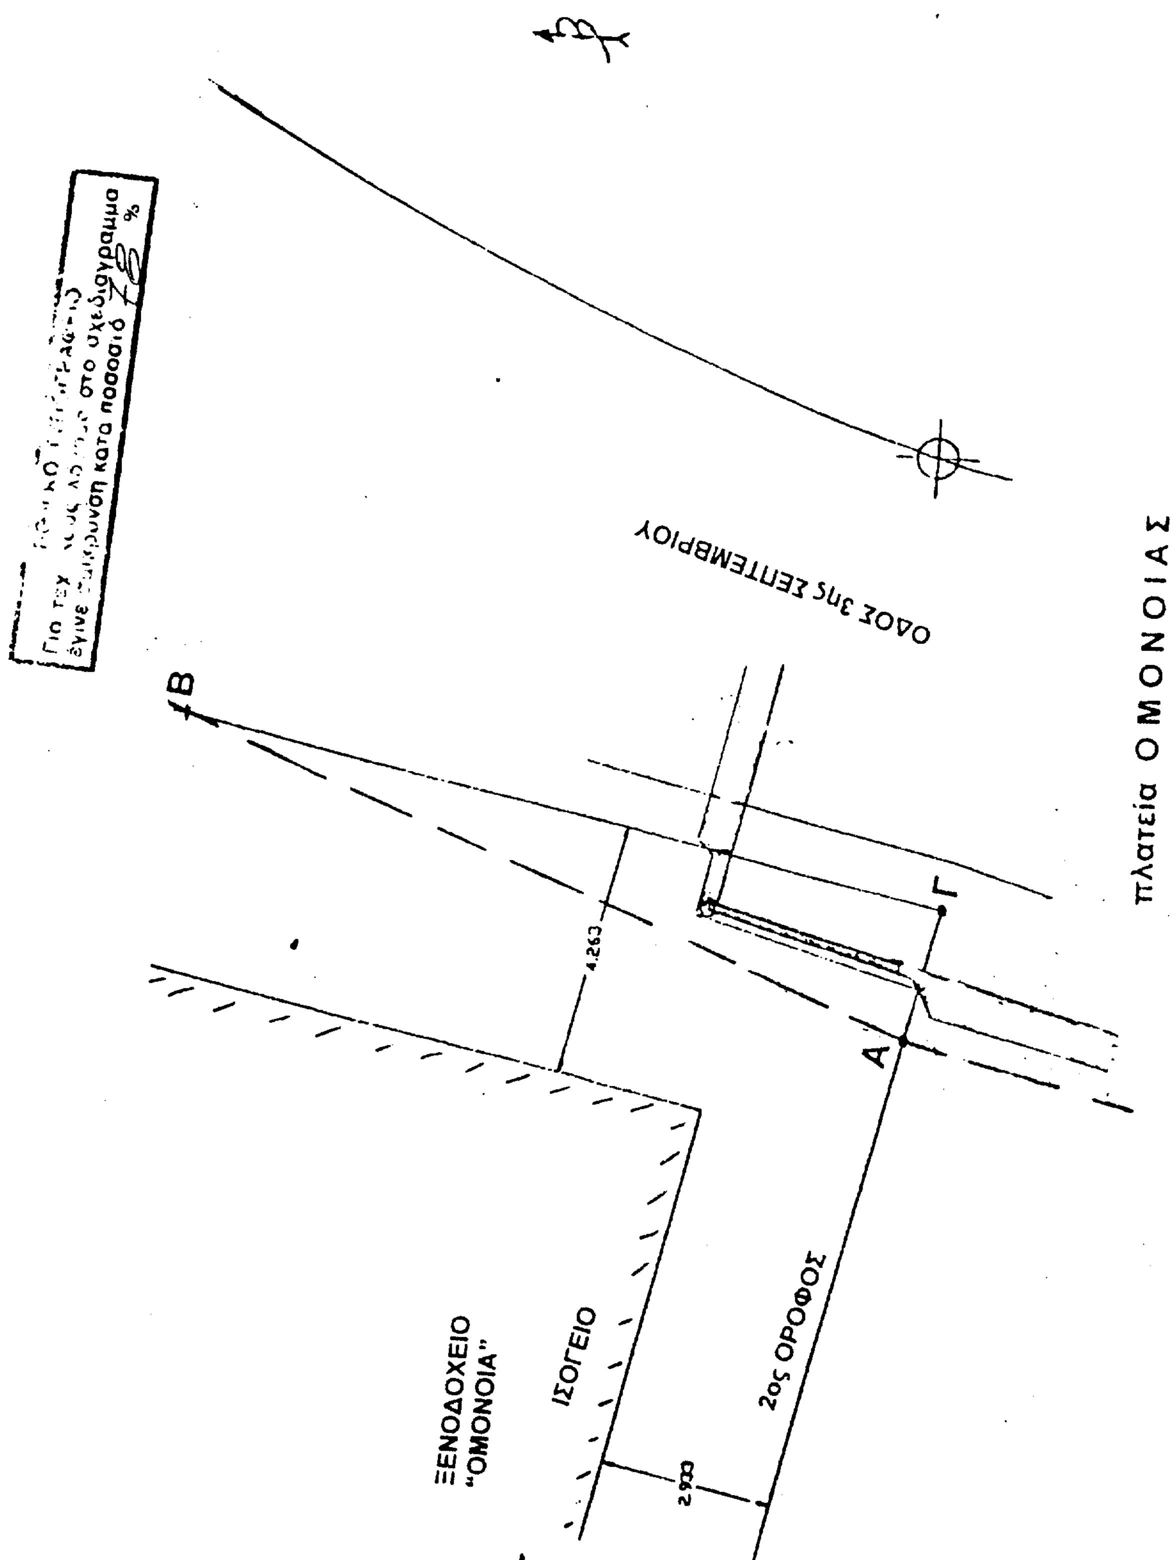

ΟΔΟΣ 3ης ΣΕΠΤΕΜΒΡΙΟΥ
πλατεία ΟΜΟΝΟΙΑΣ
Β
Γ
Α
4.263
ΞΕΝΟΔΟΧΕΙΟ
"ΟΜΟΝΟΙΑ"
ΙΣΟΓΕΙΟ
2ος ΟΡΟΦΟΣ

ΑΝΑΚΟΙΝΩΣΕΙΣ

Αριθ. ΥΠΠΟ/ΑΠΑΛΛ/Φ118/49269/837 (4)

Ειδοποίηση για παρακατάθεση αποζημίωσης από αναγκαστική απαλλοτρίωση ακινήτου για αρχαιολογικούς σκοπούς στην συνοικία Καστέλλι πόλεως Χανίων.

Ο ΥΠΟΥΡΓΟΣ ΠΟΛΙΤΙΣΜΟΥ

Έχοντας υπόψη:

1. Την αριθ. ΥΠΠΟ/ΓΝΟΣ/49095/30.10.1991 απόφαση της Υπουργού Πολιτισμού μεταβίβαση αρμοδιοτήτων Υπουργού και δικαιώματος υπογραφής «Με εντολή Υπουργού» στους Γενικό Γραμματέα, Γενικούς Διευθυντές, Προϊσταμένους Δ/νσεων, Τμημάτων και Γραφείων της Κ.Υ. του ΥΠ.ΠΟ. (ΦΕΚ 987/Β/28.11.1991).

2. Το Π.Δ. 941/1977 «περί Οργανισμού του Υπουργείου Πολιτισμού» (ΦΕΚ 320/Α/17.10.1977).

3. Τις διατάξεις των άρθρων 7 και 8 του Ν.Δ. 797/1971 «περί αναγκαστικών απαλλοτριώσεων» πληροφορούμε όσους:

α) Έχουν δικαιώματα κυριότητας ή άλλα εμπράγματα δικαιώματα στο ακίνητο που απαλλοτριώθηκε δυνάμει της αριθ. 1038112/2383/0010/10.4.1995 κ.υ.α. (ΦΕΚ 281/τ.Δ'/4.5.1995) για αρχαιολογικούς σκοπούς στα Χανιά.

β) Έχουν εγγράψει υποθήκη ή έχουν επιβάλει κατάσχεση ή με οποιοδήποτε τρόπο διεκδικούν το ακίνητο που απαλλοτριώθηκε ότι η αποζημίωση που καθόρισε το Εφετείο Κρήτης με την απόφαση του αριθ. 295/1997 για το ακίνητο και για τα υπερκείμενα αυτού όπως αυτά φαίνονται στο κτηματολογικό διάγραμμα που συνοδεύει την απόφαση απαλλοτρίωσης και στο σχετικό κτηματολογικό πίνακα έχει κατατεθεί στο Ταμείο Παρακαταθηκών και Δανείων (Κεντρική Υπηρεσία) και έχει εκδοθεί γραμμάτιο συστάσεως παρακαταθήκης αριθ. 4358/7.10.1998 για είκοσι ένα εκατομμύρια εκατόν σαράντα χιλιάδες δραχμές (21.140.000).

γ) Η αποζημίωση αυτή είναι αποδοτέα στους δικαιούχους που θα αναγνωρισθούν σύμφωνα με το Νόμο.

δ) Η ΚΕ' Εφορεία Προϊστ. και Κλασ. Αρχ/των παρακαλείται, εντός δέκα (10) ημερών από τη λήψεως της παρούσης ειδοποιήσεως, να παραλάβει το απαλλοτριωθέν ακίνητο.

Η παρούσα ειδοποίηση να δημοσιευθεί στην Εφημερίδα της Κυβερνήσεως.

Αθήνα, 9 Οκτωβρίου 1998

Με εντολή Υπουργού
Ο Προϊστάμενος Τμήματος
Δ. ΑΝΤΩΝΟΠΟΥΛΟΣ

Αριθ. ΥΠΠΟ/ΑΠΑΛΛ/Φ259α/49268/838 (5)

Ειδοποίηση για παρακατάθεση αποζημίωσης από αναγκαστική απαλλοτρίωση ακινήτου για αρχαιολογικούς σκοπούς στο Αλεποχώρι Μεγαρίδος Αττικής.

Ο ΥΠΟΥΡΓΟΣ ΠΟΛΙΤΙΣΜΟΥ

Έχοντας υπόψη:

1. Την αριθ. ΥΠΠΟ/ΓΝΟΣ/49095/30.10.1991 απόφαση της Υπουργού Πολιτισμού μεταβίβαση αρμοδιοτήτων Υπουργού και δικαιώματος υπογραφής «Με εντολή Υπουργού» στους Γενικό Γραμματέα, Γενικούς Διευθυντές, Προϊσταμένους Δ/νσεων, Τμημάτων και Γραφείων της Κ.Υ. του ΥΠ.ΠΟ. (ΦΕΚ 987/Β/28.11.1991).

2. Το Π.Δ. 941/1977 «περί Οργανισμού του Υπουργείου Πολιτισμού» (ΦΕΚ 320/Α/17.10.1977).

3. Τις διατάξεις των άρθρων 7 και 8 του Ν.Δ. 797/1971 «περί αναγκαστικών απαλλοτριώσεων» πληροφορούμε όσους:

α) Έχουν δικαιώματα κυριότητας ή άλλα εμπράγματα δικαιώματα στο ακίνητο που απαλλοτριώθηκε δυνάμει της αριθ. 429/25.5.1993 αποφάσεως Νομάρχη Δυτικής Αττικής (ΦΕΚ 633/τ.Δ'/9.6.1993) για αρχαιολογικούς σκοπούς στο Αλεποχώρι Μεγαρίδος.

β) Έχουν εγγράψει υποθήκη ή έχουν επιβάλει κατάσχεση ή με οποιοδήποτε τρόπο διεκδικούν το ακίνητο που απαλλοτριώθηκε ότι η αποζημίωση που καθόρισε το Εφετείο Αθηνών με την απόφαση του αριθ. 184/1998 για το ακίνητο και για τα υπερκείμενα αυτού όπως αυτά φαίνονται στο κτηματολογικό διάγραμμα που συνοδεύει την απόφαση απαλλοτρίωσης και στο σχετικό κτηματολογικό πίνακα έχει κατατεθεί στο Ταμείο Παρακαταθηκών και Δανείων (Κεντρική Υπηρεσία) και έχει εκδοθεί γραμμάτιο συστάσεως παρακαταθήκης αριθ. 4351/7.10.1998 για έντεκα εκατομμύρια πεντακόσιες τριάντα οκτώ χιλιάδες δραχμές (11.538.000).

γ) Η αποζημίωση αυτή είναι αποδοτέα στους δικαιούχους που θα αναγνωρισθούν σύμφωνα με το Νόμο.

δ) Η Γ' Εφορεία Προϊστ. και Κλασ. Αρχ/των παρακαλείται, εντός δέκα (10) ημερών από τη λήψεως της παρούσης ειδοποιήσεως, να παραλάβει το απαλλοτριωθέν ακίνητο.

Η παρούσα ειδοποίηση να δημοσιευθεί στην Εφημερίδα της Κυβερνήσεως.

Αθήνα, 9 Οκτωβρίου 1998

Με εντολή Υπουργού
Ο Προϊστάμενος Τμήματος
Δ. ΑΝΤΩΝΟΠΟΥΛΟΣ

ΠΟΛΕΟΔΟΜΙΑ

ΑΠΟΦΑΣΕΙΣ

Αριθ. 164 (6)

Τροποποίηση εγκεκριμένου ρυμοτομικού σχεδίου οικισμού Λεπτοκαρυάς Ν. Πιερίας στο Ο.Τ. 39.

Ο ΓΕΝΙΚΟΣ ΓΡΑΜΜΑΤΕΑΣ
ΠΕΡΙΦΕΡΕΙΑΣ ΚΕΝΤΡΙΚΗΣ ΜΑΚΕΔΟΝΙΑΣ

Έχοντας υπόψη:

1. Τις διατάξεις του Ν. Δ/τος της 17.7.23 «περί σχεδίων πόλεων κ.λπ.» όπως τροποποιήθηκαν και συμπληρώθηκαν και ειδικότερα τα άρθρ. 3, 9 και 70.

2. Τις διατάξεις του Ν. 2508/97 (ΦΕΚ 124 Α') και ειδικότερα του άρθρ. 25 παρ. 9α σύμφωνα με το οποίο οι ρυθμίσεις που προβλέπονται από την παρ. 1 του άρθρ. 3 του Ν. 2242/94 (ΦΕΚ 162 Α') γίνονται με απόφαση Γ.Γ. Περιφέρειας μετά από γνώμη του Περιφερειακού Σ.Χ.Ο.Π.

3. Την αριθ. 13098/412/10.2.87 απόφαση του Υπουργού ΠΕ.ΧΩ.Δ.Ε. «έγκριση γενικού πολεοδομικού σχεδίου (Γ.Π.Σ.) του οικισμού Λεπτοκαρυάς (Ν. Πιερίας)» (ΦΕΚ 211/Δ'/87).

4. Την αριθ. 4498/9.5.88 απόφαση του Νομάρχη Πιερίας «Έγκριση αναθεώρησης ρυμοτομικού σχεδίου του οικισμού Λεπτοκαρυάς Ν. Πιερίας» (ΦΕΚ 402/Δ'/9.6.88).

5. Τις αριθ. 99/97 και 101/97 γνωμοδοτήσεις του Κοινοτικού Συμβουλίου Λεπτοκαρυάς.

6. Την αριθ. 116η πράξη/10η συνεδρία/15.9.98 γνωμοδότηση του Περιφερειακού Σ.Χ.Ο.Π. Κεντρικής Μακεδονίας, μετά από την σχετική εισήγηση του Τμήματος Π.Σ.Ε. της ΔΙ.ΠΕ.ΧΩ. Κ.Μ. από 20.8.98.

7. Το άρθρ. 29Α του Ν. 1558/85 όπως προστέθηκε με το άρθρ. 27 του Ν. 2081/92 (ΦΕΚ 154 Α') και τη διαπίστωση ότι από τις κανονιστικού χαρακτήρα διατάξεις της παρούσας, δεν προκαλείται δαπάνη σε βάρος του Κρατικού Προϋπολογισμού ή του οικείου Ο.Τ.Α., αποφασίζουμε:

1. Εγκρίνεται η τροποποίηση του εγκεκριμένου ρυμοτομικού σχεδίου οικισμού Λεπτοκαρυάς Ν. Πιερίας στο Ο.Τ. 39 ως εξής:

α) Το αρχικό Ο.Τ. 39α, οικοδομήσιμο, διευρύνεται, περιλαμβάνει και την ιδιοκτησία του Αθανασίου Σιαμήτρα από το Ο.Τ. 39β, κοινωφελή χώρο. Τα Ο.Τ. χωρίζονται μεταξύ τους με πεζοδρόμους. Καταργείται ο προβλεπόμενος πεζόδρομος Ν.Α. του Ο.Τ. και ο προβλεπόμενος χώρος στάθμευσης.

β) Δημιουργείται κεντρικός πεζόδρομος 11.00 μέτρων πλάτους, μεταξύ των οδών Βασ. Όλγας και Ιωάννου Μεταξά.

γ) Το Ο.Τ. 39β χαρακτηρίζεται χώρος διοίκησης.

δ) Δημιουργείται το Ο.Τ. 39δ το οποίο χαρακτηρίζεται χώρος πολιτιστικού κέντρου.

ε) Το Ο.Τ. 39ε χαρακτηρίζεται χώρος Αστυνομικού Τμήματος και Αγροτικού Ιατρείου.

ζ) Το Ο.Τ. 39γ χαρακτηρίζεται οικοδομήσιμο.

η) Ο χώρος στάθμευσης που καταργείται, μεταφέρεται στην δυτική πλευρά του Ο.Τ. 40 χώρος πάρκου με τις ίδιες διαστάσεις.

θ) Η αρχιτεκτονική μορφή των κτιρίων που θα κατασκευασθούν στα οικοδομικά τετράγωνα 39α και 39γ να εναρμονίζεται με τα υπάρχοντα κοινοτικά κτίρια, όπως τα παραπάνω φαίνονται στο πρωτότυπο χρωματισμένο διάγραμμα κλίμακας 1:500 θεωρημένο από τον Δ/ντή της ΔΙ.ΠΕ.ΧΩ. Κ.Μ. που συνοδεύει την απόφαση αυτή.

2. Η ισχύς της απόφασης αρχίζει από τη δημοσίευσή της στην Εφημερίδα της Κυβερνήσεως.

Η απόφαση αυτή και το διάγραμμα που την συνοδεύει να δημοσιευθούν στην Εφημερίδα της Κυβερνήσεως.

Θεσσαλονίκη, 29 Σεπτεμβρίου 1998
Ο Γενικός Γραμματέας Περιφέρειας
ΧΑΡΑΛΑΜΠΟΣ ΣΟΦΙΑΝΟΣ

ΤΟΠΟΓΡΑΦΙΚΟ ΔΙΑΓΡΑΜΜΑ

ΠΟΥ ΣΥΝΟΔΕΥΕΙ ΤΗΝ ΤΡΟΠΟΠΟΙΗΣΗ ΤΟΥ Ο.Τ. 39

ΚΑΙ ΒΡΙΣΚΕΤΑΙ ΣΤΗΝ ΚΟΙΝΟΤΗΤΑ ΛΕΠΤΟΚΑΡΥΑΣ



ΚΛΙΜΑΚΑ 1:500

ΚΑΤΕΡΙΝΗ 24-04-1998

Ο ΣΥΝΤΑΞΑΣ

ΒΕΒΑΙΩΣΗ Ν.651/77

Βεβαιωνεται οτι τα οικοπεδα μεταξυ των Ο.Τ. 39α-39β-39γ-39δ βρισκονται εντος του εγκεκριμενου ρυμοτομικου σχεδιου Πολεως και ειναι αρτια και οικοδομησιμα συμφωνα με τις ισχυουσες Πολεοδομικες διαταξεις.

Ο ΒΕΒΑΙΩΝ



Ο.Τ. 21Β ΧΩΡΟΣ ΔΗΜΟΤΙΚΟΥ ΝΗΠ ΙΑΓΩΓΕΙΟΥ

Ο.Τ. 21Γ

Κ.Χ.

ΑΛΣΟΣ

ΧΩΡΟΣ ΠΑΡΚΟΥ ΠΟΛΗΣ

Ο.Τ. 40

ΠΑΙΔΙΚΗ ΧΑΡΑ

Ο.Τ. 162

Ο.Τ. 35β

ΕΚΚΛΗΣΙΑ

οδός ΒΑΣ ΟΛΓΑΣ

Ο.Τ. 39δ

Ο.Τ. 39β

Ο.Τ. 39α

Ο.Τ. 39γ

Ο.Τ. 39ε

Ε=408.20

Ε=411.65

οδος ΑΝΤΩΝΙΟΥ ΣΒΩΚΟΥ

οδος ΙΩΑΝΝΟΥ ΜΕΤΑΞΑ

πεζόδρομος

κράσπεδο

Χώρος στάθμευσης

ΧΩΡΟΣ ΣΤΑΘΜΕΥΣΗΣ

ΧΩΡΟΣ ΠΛΑΤΕΙΑΣ

ΧΩΡΟΣ ΠΡΑΣΙΝΟΥ

Ο.Τ. 48α

Ο.Τ. 48β

Ο.Τ. 44

ΓΕΩΚΑΤ ΓΕΩΜΕΤΡΙΚΗ ΚΑΤΕΡΙΝΗΣ